
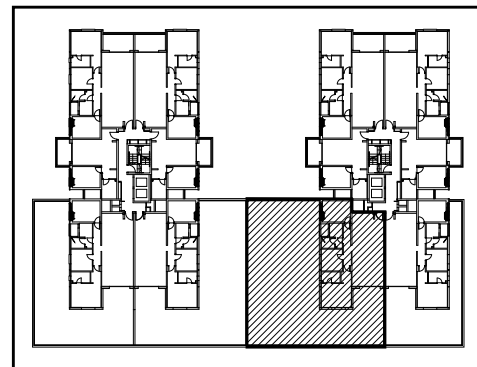


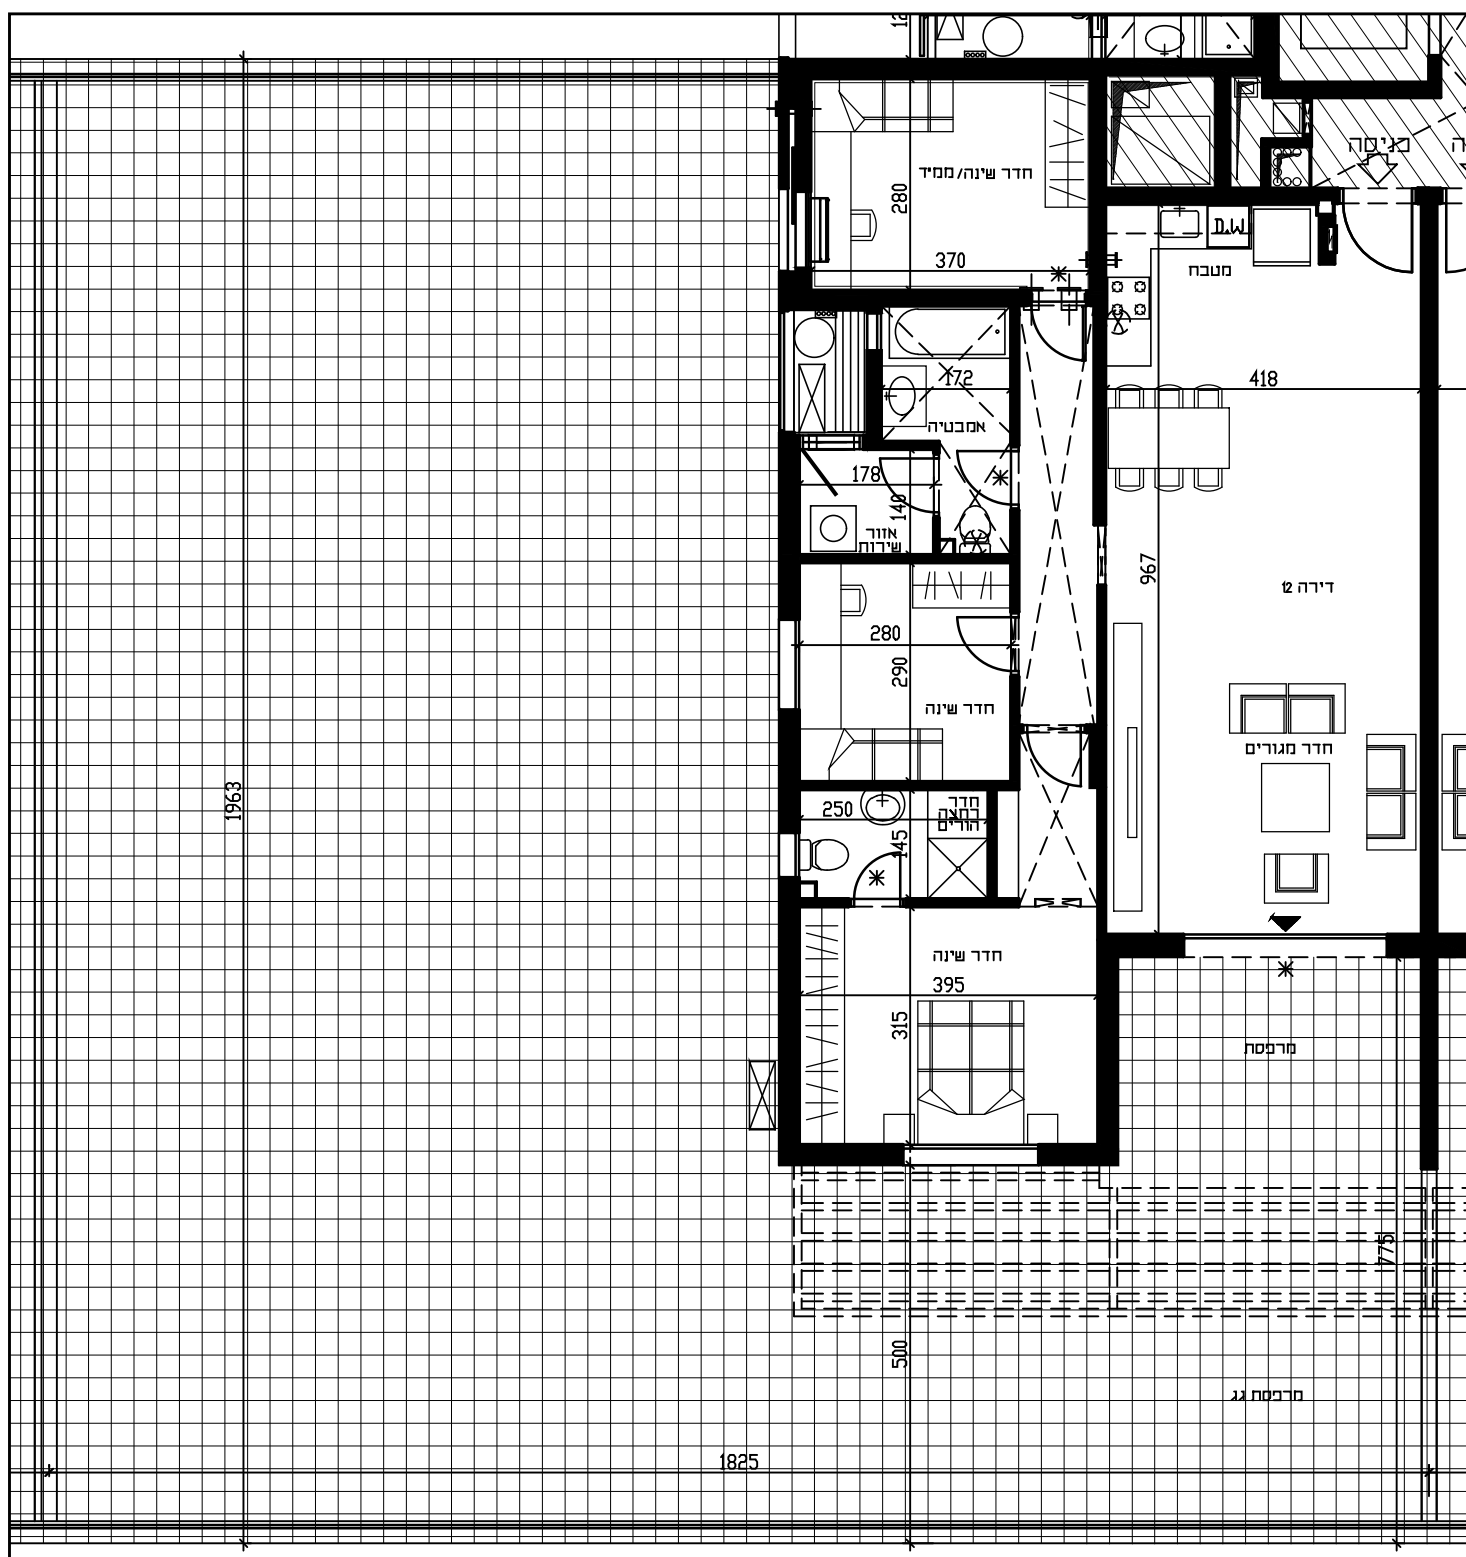

תל אביב-המשתלה

בנין D

דגם H7

קומה 2

תרשים הדירה, צמודותיה והפריטים הכלולים בו, וכן המידות המצוינות בו, ניתן לצורך המחשה והתרשמות בלבד ואינם מהווים מצג מחייב מצד החברה. יתכן והתכניות יעודכנו ויוכנסו בהן שינויים, לפי דרישת הרשויות ו/או החלטות החברה. כן מובהר כי הדירה תמסר במצבה "AS IS" ועל כן, יתכנו אי-התאמות בין המוצג בתוכניות לבין מצבה "AS IS" במועד המסירה.